



ΕΦΗΜΕΡΙΣ ΤΗΣ ΚΥΒΕΡΝΗΣΕΩΣ

ΤΗΣ ΕΛΛΗΝΙΚΗΣ ΔΗΜΟΚΡΑΤΙΑΣ

ΤΕΥΧΟΣ ΤΕΤΑΡΤΟ **Αρ. Φύλλου 801**

29 Ιουλίου 2003

ΑΠΟΦΑΣΕΙΣ

Αριθ. 1056247/4940/Β0010

Καθορισμός των ορίων αιγιαλού - παλαιού αιγιαλού και δημιουργία ζώνης παραλίας, στη θέση «Αμπούρια - Όρμος Καμίνι», Ροβιών, Δήμου Ελυμνίων, Ν. Ευβοίας».

**Ο ΥΦΥΠΟΥΡΓΟΣ
ΟΙΚΟΝΟΜΙΑΣ ΚΑΙ ΟΙΚΟΝΟΜΙΚΩΝ**

Έχοντας υπόψη:

1. Τις διατάξεις του Ν.3200/55 «περί διοικητικής αποκεντρώσεως», όπως αυτές τροποποιήθηκαν και ισχύουν σήμερα με τα Ν.Δ. 532/70, Β.Δ. 704/70, Β.Δ. 705/70, Β.Δ. 192/72, Π.Δ. 71/84, Π.Δ. 347/86, Ν. 2026/92 και Π.Δ. 97/93.

2.Τις διατάξεις του Ν.Δ.439/70 «περί συμπληρώσεως των διατάξεων περί αιγιαλού».

3. Τις διατάξεις του άρθρου 19 παρ.5 του Ν.2344/95, του άρθρου 52 παρ.6 του Ν.2218/94, του άρθρου 4 παρ.7 του Ν.2240/94, δυνάμει των οποίων αρμοδιότητες του Υπ. Οικονομικών που είχαν μεταβιβαστεί σε Νομάρχες, ανήκουν στον περ/κό Δ/ντή, σε συνδυασμό με αυτές του άρθρου 14 παρ.2 του Ν.2399/96, με τις οποίες προβλέπεται η κατάργηση των θέσεων των Περιφερειακών Δ/ντών, οι αρμοδιότητες πλέον του οποίου περιήλθαν στο Γεν. Γραμματέα της Περιφέρειας και ασκούνται από τον αναπληρωτή Περιφερειακό Δ/ντή.

4. Τις διατάξεις των παρ.2 και 6 του άρθρου 1 του Ν.2503/97 «περί διοίκησης, οργάνωσης, στελέχωσης της περιφέρειας, ρύθμιση θεμάτων για την Τοπική Αυτ/ση και άλλες διατάξεις» (ΦΕΚ 107 τ.Α΄), σύμφωνα με τις οποίες οι Περιφερειακές Υπηρεσίες του Υπ.Οικονομικών, που συγκροτούσαν την Περιφερειακή Διοίκηση του Νομού ή Νομαρχίας, δεν υπήχθησαν στην ενιαία οργανική μονάδα της Περιφέρειας ούτε καταργήθηκαν, αλλά αποτελούν από 01.09.97 Υπηρεσίες του Υπ. Οικονομικών.

5. Το 28979/31.7.97 έγγραφο της Δ/νσης Διοίκησης του Υπ. Εσωτερικών Δημ. Διοίκησης και Αποκέντρωσης, σύμφωνα με το οποίο οι αρμοδιότητες του Γεν. Γραμματέα της Περιφέρειας σε θέματα Υπηρεσιών του Υπ. Οικονομικών μεταφέρονται από 1.9.97 στον Υπουργό Οικονομικών.

6. Την 1100383/1330/Α0006/31.10.01 (ΦΕΚ 1485 τ.Β΄/31.10.01) κοινή απόφαση του Πρωθυπουργού και Υπουργού Οικονομικών «περί ανάθεσης αρμοδιοτήτων του Υπουργού Οικονομικών στους Υφυπουργούς».

7. Την 1115093/1378/Α0006/17.12.01 (ΦΕΚ 1720 τ.Β΄/21.12.01) απόφαση του Υφυπουργού Οικονομικών «περί μεταβίβασης αρμοδιοτήτων στο Γ.Γ., στους Γεν. Δ/ντές του Υπ. Οικονομικών κ.λ.π.» καθώς και την 1041136/468/Α0006/8.5.2002 απόφαση του Υφυπουργού Οικονομίας και Οικονομικών με την οποία τροποποιείται και συμπληρώνεται η προηγούμενη απόφαση.

8. Τις διατάξεις των άρθρων 1 μέχρι και 9 του Ν.2971/2001 (ΦΕΚ 285/τ.Α΄/19.12.2001) «περί αιγιαλού, παραλίας και άλλες διατάξεις».

9. Την από 27.9.2002 έκθεση της κατά το άρθρο 3 του Ν.2971/01 αρμόδιας Επιτροπής καθορισμού των ορίων του αιγιαλού - παραλίας - παλ. αιγιαλού, που καθόρισε τα όρια του αιγιαλού - παραλίας - παλαιού αιγιαλού στη θέση «Αμπούρια - Όρμος Καμίνι», Ροβιών, Δήμου Ελυμνίων, Ν. Ευβοίας.

10. Το από Απρίλιο 2002, με κλίμακα 1:500 κτηματολογικό – υψομετρικό διάγραμμα του τοπογράφου μηχανικού Σταύρου Α. Διακοσταυριανού, σε μια (1) πινακίδα, που ελέγχθηκε για την ακρίβεια της αποτύπωσης στις 10.7.02 από τον Ελ. Κασιμάτη, μηχανικό της Τ.Υ.Δ.Κ. και θεωρήθηκε στις 15.07.02 από την Αντωνία Μπένου, Προϊσταμένη της Τ.Υ.Δ.Κ. Ν. Εύβοιας, όπως ορίζουν οι διατάξεις του άρθρου 4 παρ.2 του Ν.2971/01 και συνοδεύει την έκθεση της προαναφερόμενης Επιτροπής.

11. Τη σύμφωνη γνώμη του Γενικού Επιτελείου Ναυτικού, που διατυπώθηκε στο Φ.544.5/284/03/Σ.327/1.4.03 έγγραφό του, αποφασίζουμε:

1. Επικυρώνουμε την από 27.9.2002 έκθεση της κατά το άρθρο 3 του Ν.2971/01 αρμόδιας Επιτροπής καθορισμού των ορίων του αιγιαλού - παραλίας - παλ. αιγιαλού «περί καθορισμού των ορίων αιγιαλού - παραλίας - παλαιού αιγιαλού στη θέση «Αμπούρια - Όρμος Καμίνι», Ροβιών, Δήμου Ελυμνίων, Ν. Ευβοίας», καθώς και το από Απριλίου 2002 κτηματολογικό - υψομετρικό διαγράμματα, που τη συνοδεύει, το οποίο συντάχθηκε από τον τοπογράφο μηχανικό Σταύρο Α. Διακοσταυριανό, σε μια (1) πινακίδα, με κλίμακα 1:500, που ελέγχθηκε για την ακρίβεια της αποτύπωσης από τον Ελ. Κασιμάτη, μηχανικό της Τ.Υ.Δ.Κ. στις 10.7.02 και θεωρήθηκε στις 15.07.02, από την Αντωνία Μπένου, Προϊσταμένη της Τ.Υ.Δ.Κ. Ν. Εύβοιας, όπως ορίζουν οι διατάξεις του άρθρου 4 παρ.2 του Ν.2971/01.

2. Στο παραπάνω κτηματολογικό διάγραμμα καθορίσθηκαν από την αρμόδια Επιτροπή, όπως πιο πάνω αναφέρεται:

α) Τα όρια του αιγιαλού με κόκκινη συνεχή πολυγωνική γραμμή με στοιχεία Α1, Α2 …….., Α19, Α20, της οποίας οι κορυφές εξασφαλίζονται με συντεταγμένες του κρατικού τριγωνομετρικού δικτύου.

β) Τα όρια της παραλίας με κίτρινη συνεχή πολυγωνική γραμμή με στοιχεία Α΄1, Α΄2, …. , Α΄19, Α΄20, της οποίας οι κορυφές εξασφαλίζονται με συντεταγμένες του κρατικού τριγωνομετρικού δικτύου, σε απόσταση δέκα (10) μέτρων από την οριογραμμή του αιγιαλού, για να εξυπηρετηθούν οι σκοποί της παρ.2 του άρθρου 1 και της παρ.3 του άρθρου 2 του Ν.2971/01.

Στη ζώνη παραλίας δεν υπάρχουν κτίσματα, πλην όμως υπάρχουν επικείμενα (περιφράξεις, πηγάδι, γεώτρηση, ελιές).

γ) Τα όρια του παλαιού αιγιαλού με μπλε συνεχή πολυγωνική γραμμή με στοιχεία Α10, Α΄΄21, ... Α΄΄26, της οποίας οι κορυφές εξασφαλίζονται με συντεταγμένες από το κρατικό τριγωνομετρικό δίκτυο.

Η απόφαση αυτή μαζί με την έκθεση και το διάγραμμα, που προαναφέραμε, να δημοσιευθούν στην Εφημερίδα της Κυβερνήσεως, σύμφωνα με τις διατάξεις του άρθρου 13 του Ν.1078/1980.

Αθήνα, 11 Ιουλίου 2003

Με εντολή Υφυπουργού
Ο Γενικός Διευθυντής
Δημ. Περιουσίας και Εθν. Κληρ/των
ΣΠ. Ι. ΣΤΑΘΗΣ

ΕΚΘΕΣΗ
ΕΠΙΤΡΟΠΗΣ ΚΑΘΟΡΙΣΜΟΥ ΟΡΙΩΝ ΑΙΓΙΑΛΟΥ
ΠΑΡΑΛΙΑΣ

Για τον καθορισμό το πρώτον των ορίων του αιγιαλού-παραλίας-παλαιού αιγιαλού στη θέση «Αμπούρια-όρμος Καμίνι», Ροβιών, Δήμου Ελυμνίων, Ν. Ευβοίας.

Στα Αμπούρια, Ροβιών σήμερα 27.9.2002, ημέρα Παρασκευή, οι υπογραφόμενοι:

1) Αθηνά Μπούρικα, τοπ/φος μηχ/κός ΠΕ/Α, αναπλ/τρια Προϊσταμένης Κτηματικής Υπηρεσίας, σαν Πρόεδρος, (κωλυομένου του τακτικού μέλους),

2) Δημήτρης Προκάκης, τοπ/φος μηχ/κός ΠΕ/Δ, υπάλληλος της Κτηματικής Υπηρεσίας, σαν μέλος,

3) Δημήτρης Κρυονερίτης, Πλωτάρχης Λ. Σ., Λιμενάρχης Λ/Χ Λ. Αιδηψού, σαν μέλος,

4) Χαράλαμπος Σκούντζος, τοπογράφος μηχ/κός ΠΕ/Α, αναπλ/της Δ/ντή ΧΟΠ, Νομ/κής Αυτ/σης Εύβοιας, σαν μέλος (κωλυομένου του τακτικού μέλους),

5) (Ο Δ/ντής ΠΕ.ΧΩ. Στ. Ελλάδας, που αποτελεί το 5ο μέλος δεν προσήλθε) που αποτελούμε την Επιτροπή καθορισμού ορίων αιγιαλού - παραλίας, η σύνθεση της οποίας καθορίστηκε βάσει των διατάξεων του άρθρου 3 του Ν.2971/2001 «περί αιγιαλού-παραλίας και άλλες διατάξεις» και με την αριθ. 1237/9.5.02 απόφαση του Προϊσταμένου της Οικονομικής Επιθεώρησης Στερεάς Ελλάδας του Υπουργείου Οικονομικών, που συγκλήθηκε με τη Φ121/1651/19.9.02 πρόσκληση του Προέδρου της, μεταβήκαμε επί τόπου στην περιοχή που προαναφέραμε την 27.9.02

Αφού λάβαμε υπόψη

1. Το 1725/15.7.02 έγγραφο της Τ.Υ.Δ.Κ. της Δ/νσης Τοπ. Αυτ/σης και Διοίκησης Ν. Εύβοιας, με το οποίο διαβιβάζεται θεωρημένο διαγ/μα και ζητείται ο καθορισμός των ορίων αιγιαλού-παραλίας στην πιο πάνω περιοχή, με ενδιαφερόμενο τον Ιωάννη Τριανταφύλλου.

2. Το από Απρίλιο 2002 κτηματογραφικό-υψομετρικό διαγ/μα του τοπογράφου μηχανικού Σταύρου Διακοσταυριανού, με κλίμακα 1:500, σε μια (1) πινακίδα, που ελέγχθηκε για την ακρίβεια της αποτύπωσης στις 10.7.02 από τον Ελ. Κασιμάτη, μηχανικό της Τ.Υ.Δ.Κ. και θεωρήθηκε στις 15.7.02 από την Αντ. Μπένου, Προϊσταμένη της Τ.Υ.Δ.Κ. της Δ/νσης Τοπ. Αυτ/σης και Διοίκησης Ν. Ευβοίας, όπως ορίζουν οι διατάξεις του άρθρου 4 παρ.2 του Ν.2971/01.

3. Τις διατάξεις του Ν.2971/01 (ΦΕΚ 285τ.Α΄/19.12.01), «περί αιγιαλού-παραλίας»

4. Την 1085893/8536/Β0010/00 (ΦΕΚ 750τ.Δ΄/2000) απόφαση Υπ. Οικονομικών, με την οποία επικυρώθηκαν τα όρια αιγιαλού-παραλίας-παλ. αιγιαλού στη θέση «Αμπούρια-Όρμος Καμίνι» Ροβιών, Ν. Ευβοίας, που αποτελεί όμορη προς ανατολάς περιοχή της εξεταζόμενης καθώς και το διάγραμμα που τη συνοδεύει με το οποίο έγινε η απαιτούμενη συναρμογή των κορυφών αιγιαλού-παραλίας.

5. Την από επιτόπιο μετάβαση σχηματισθείσα αντίληψη για το πλάτος της βρεχόμενης ζώνης της ξηράς και άλλα συναφή στοιχεία, δηλαδή:

α) Ότι η περιοχή παρουσιάζει στο μεγαλύτερο τμήμα τις απότομες κλίσεις σε σχέση με την ακτή, το δυτικό τμήμα της είναι καλλιεργήσιμο ενώ στο ανατολικό που γειτνιάζει με τη νεοκατασκευασθείσα επαρχιακή οδό Λίμνης- Αιδηψού έχουν εναποτεθεί φερτές ύλες (μπάζα).

β) Το γεγονός ότι η μορφολογία της ακτής αποτελείται από βότσαλο ενώ το ανατολικό της τμήμα παρουσιάζει αλλοίωση λόγω της προαναφερόμενης εναπόθεσης φερτών υλών με αποτέλεσμα να απαιτείται και χάραξη οριογραμμής παλαιού αιγιαλού, η οποία τίθεται στο προς τη χερσαία περιοχή όριο της ακτής, όπως αυτή εμφανίζεται σε παλαιότερο χάρτη της ΓΥΣ πριν τη διαπλάτυνση της επαρχιακής οδού.

γ) Ότι η περιοχή έχει νότιο προσανατολισμό και είναι εκτεθειμένη σε νότιους και δυτικούς κυρίως ανέμους, οι οποίοι λόγω του κλειστού Βόρειου Ευβοϊκού κόλπου δεν αναμένεται να αναπτύσσουν μεγάλα μεγέθη και ως εκ τούτου μεγάλο ύψος κύματος.

6. Για τον καθορισμό της οριογραμμής παραλίας η Επιτροπή αφού έλαβε υπόψη τις διατάξεις των άρθρων 1 (παρ.2), 2 (παρ.2) και 7 (παρ.1 και 5) και συνεκτιμώντας τα δεδομένα, ότι δηλαδή πρόκειται για υπό ανάπτυξη παραλιακή περιοχή σε επαφή με την επαρχιακή οδό Λίμνης-Αιδηψού, διέπεται από τις εκτός σχεδίου πόλης πολεοδομικές διατάξεις και δεν καλύπτεται με παραλιακό δρόμο, προτείνει τη δημιουργία ζώνης παραλίας πλάτους δέκα (10) μ., που θεωρείται απαραίτητη για την εξυπηρέτηση της επικοινωνίας της ξηράς με τη θάλασσα και αντίστροφα καθώς και για την εξυπηρέτηση άλλων κοινωφελών σκοπών (αναπλάσεις, έργα υποδομής κ.λ.π.).

Ύστερα από τα παραπάνω η Επιτροπή, αποφασίζει:

1) Καθορίζει επί του παραπάνω τοπογραφικού διαγράμματος:

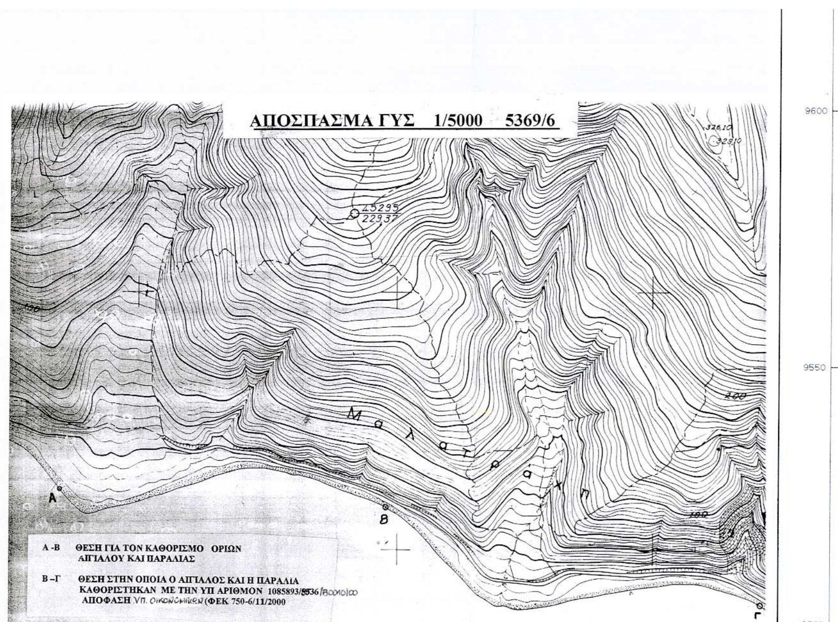
α. Την οριογραμμή του αιγιαλού με κόκκινη συνεχή πολυγωνική γραμμή Α1,...Α20, της οποίας οι κορυφές εξασφαλίζονται με συντεταγμένες από το κρατικό τριγωνομετρικό δίκτυο.

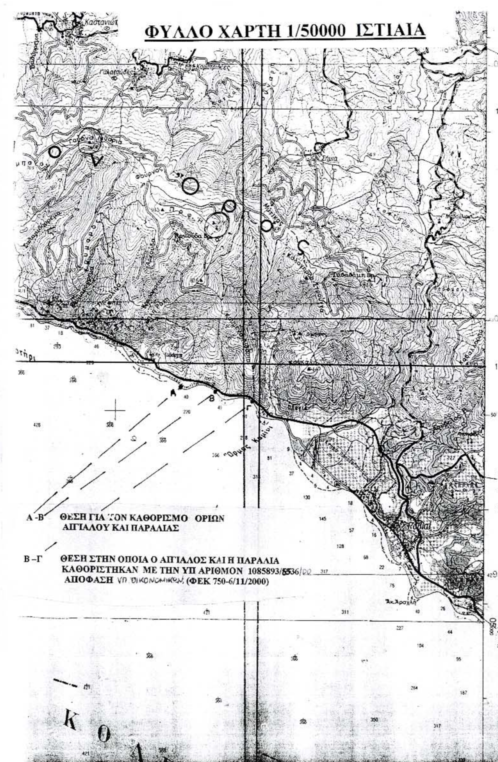
β. Την οριογραμμή της παραλίας με κίτρινη συνεχή πολυγωνική γραμμή Α1, ...Α΄20, της οποίας οι κορυφές εξασφαλίζονται με συντεταγμένες από το κρατικό τριγωνομετρικό δίκτυο. Η οριογραμμή παραλίας καθορίζεται κατά τρόπο που να απέχει σταθερή απόσταση δέκα (10) μέτρων από την οριογραμμή του αιγιαλού, για να εξυπηρετηθούν οι σκοποί της παρ.2 του άρθρου 1 και της παρ.3 του άρθρου 2 του Ν.2971/01.

2) Αποφαίνεται ότι υπάρχει παλαιός αιγιαλός και καθορίζει αυτόν με μπλε συνεχή πολυγωνική γραμμή Α10,Α΄΄21...Α΄΄26, της οποίας οι κορυφές εξασφαλίζονται με συντεταγμένες από το κρατικό τριγωνομετρικό δίκτυο.

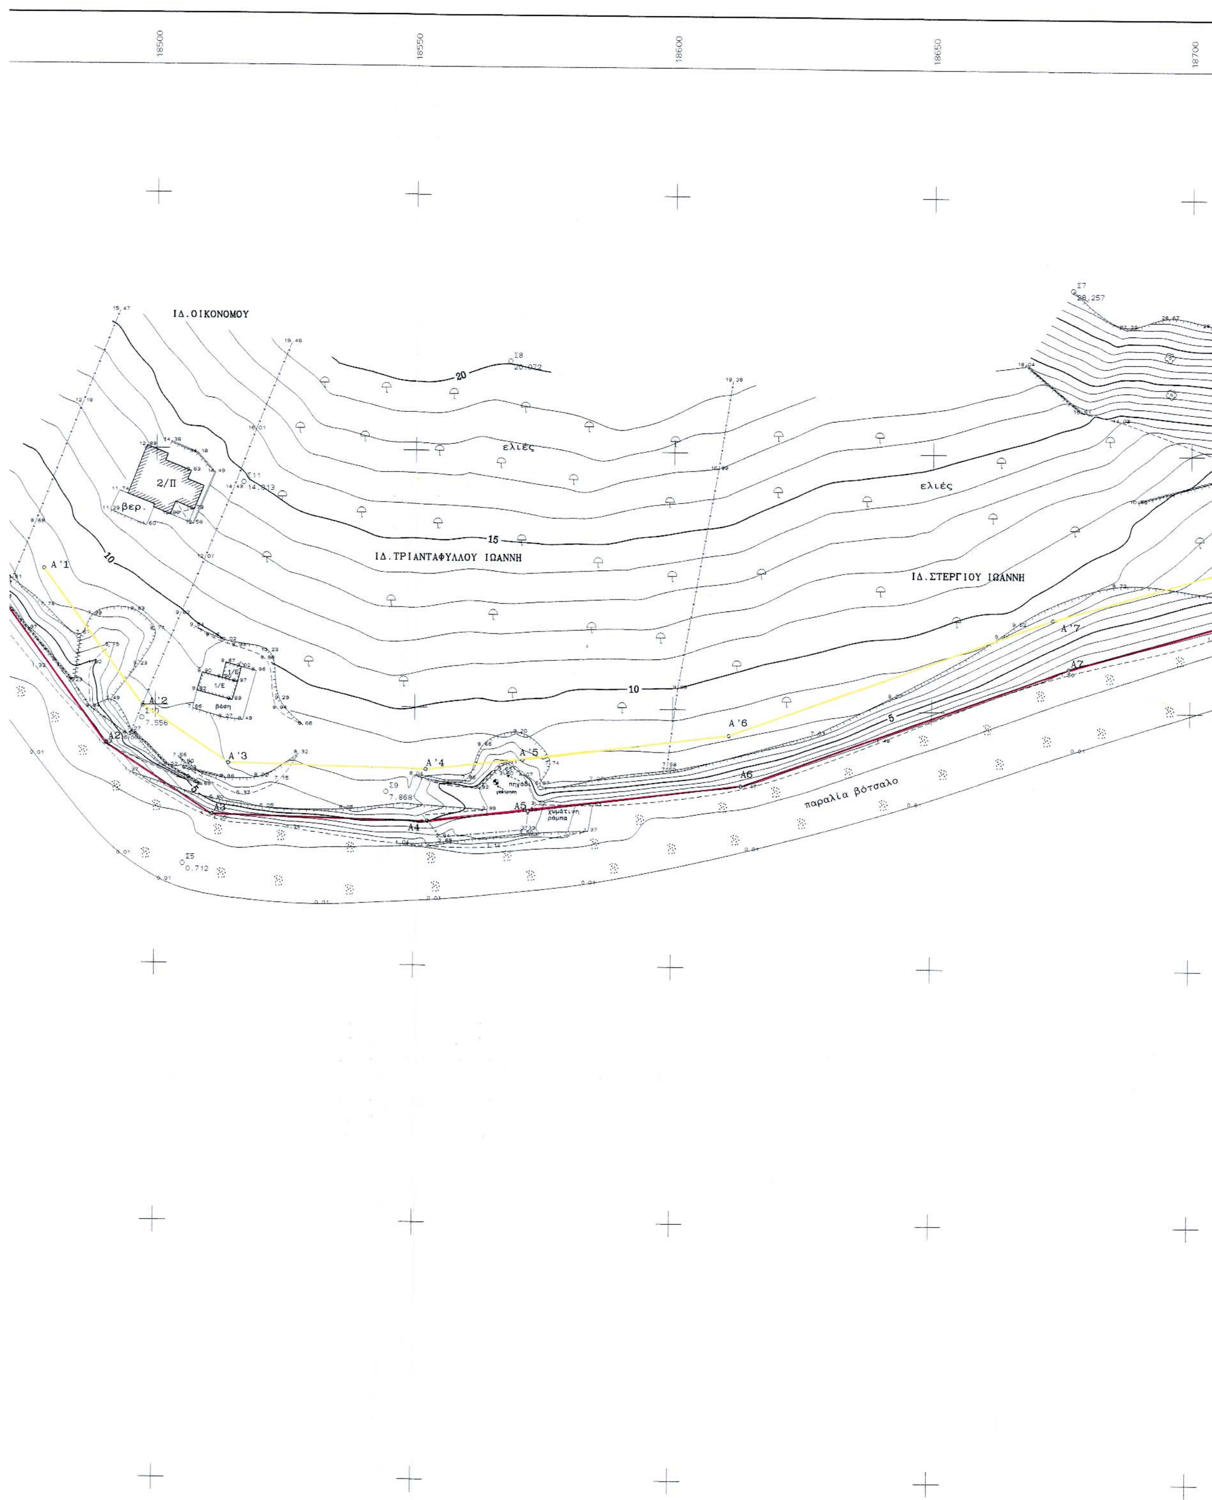
3) Διαπιστώθηκε ότι στη ζώνη παραλίας δεν υπάρχουν κτίσματα, πλην όμως υπάρχουν επικείμενα (περιφράξεις, πηγάδι, γεώτρηση, ελιές).

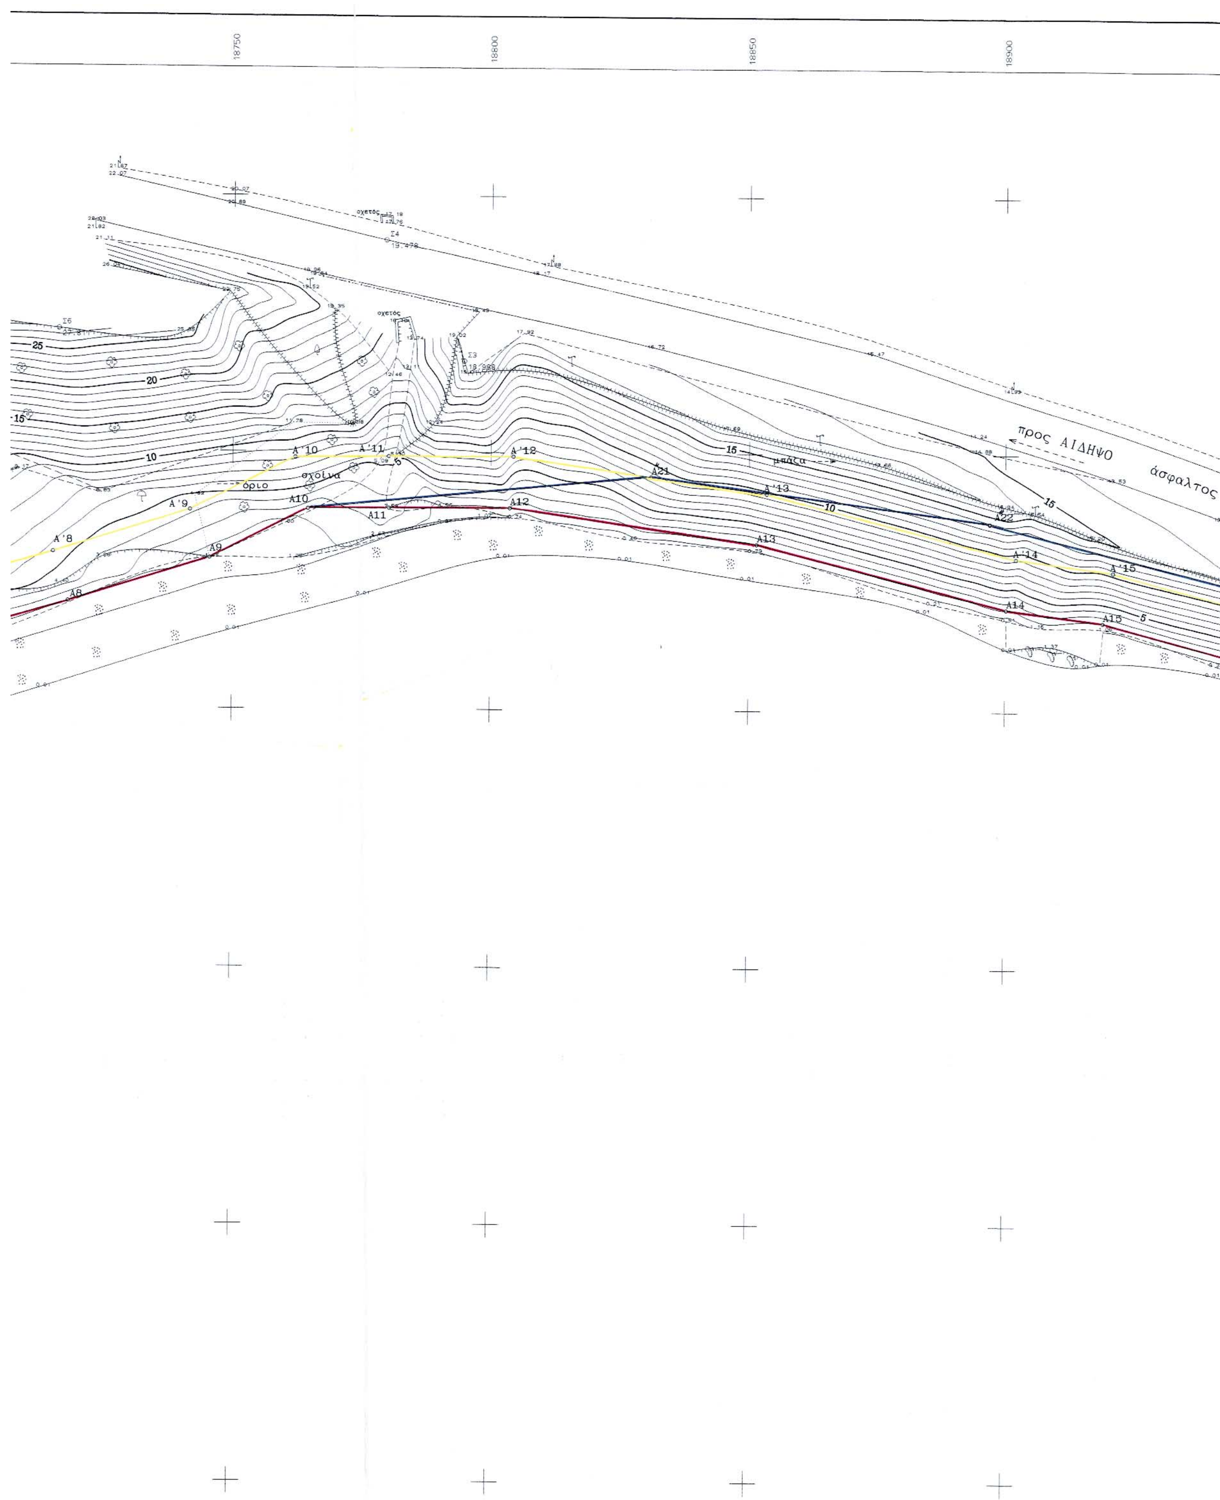
Η Επιτροπή
ΑΘΗΝΑ ΜΠΟΥΡΙΚΑ, ΔΗΜΗΤΡΗΣ ΠΡΟΚΑΚΗΣ,
ΔΗΜ. ΚΡΥΟΝΕΡΙΤΗΣ, Χ. ΣΚΟΥΝΤΖΟΣ

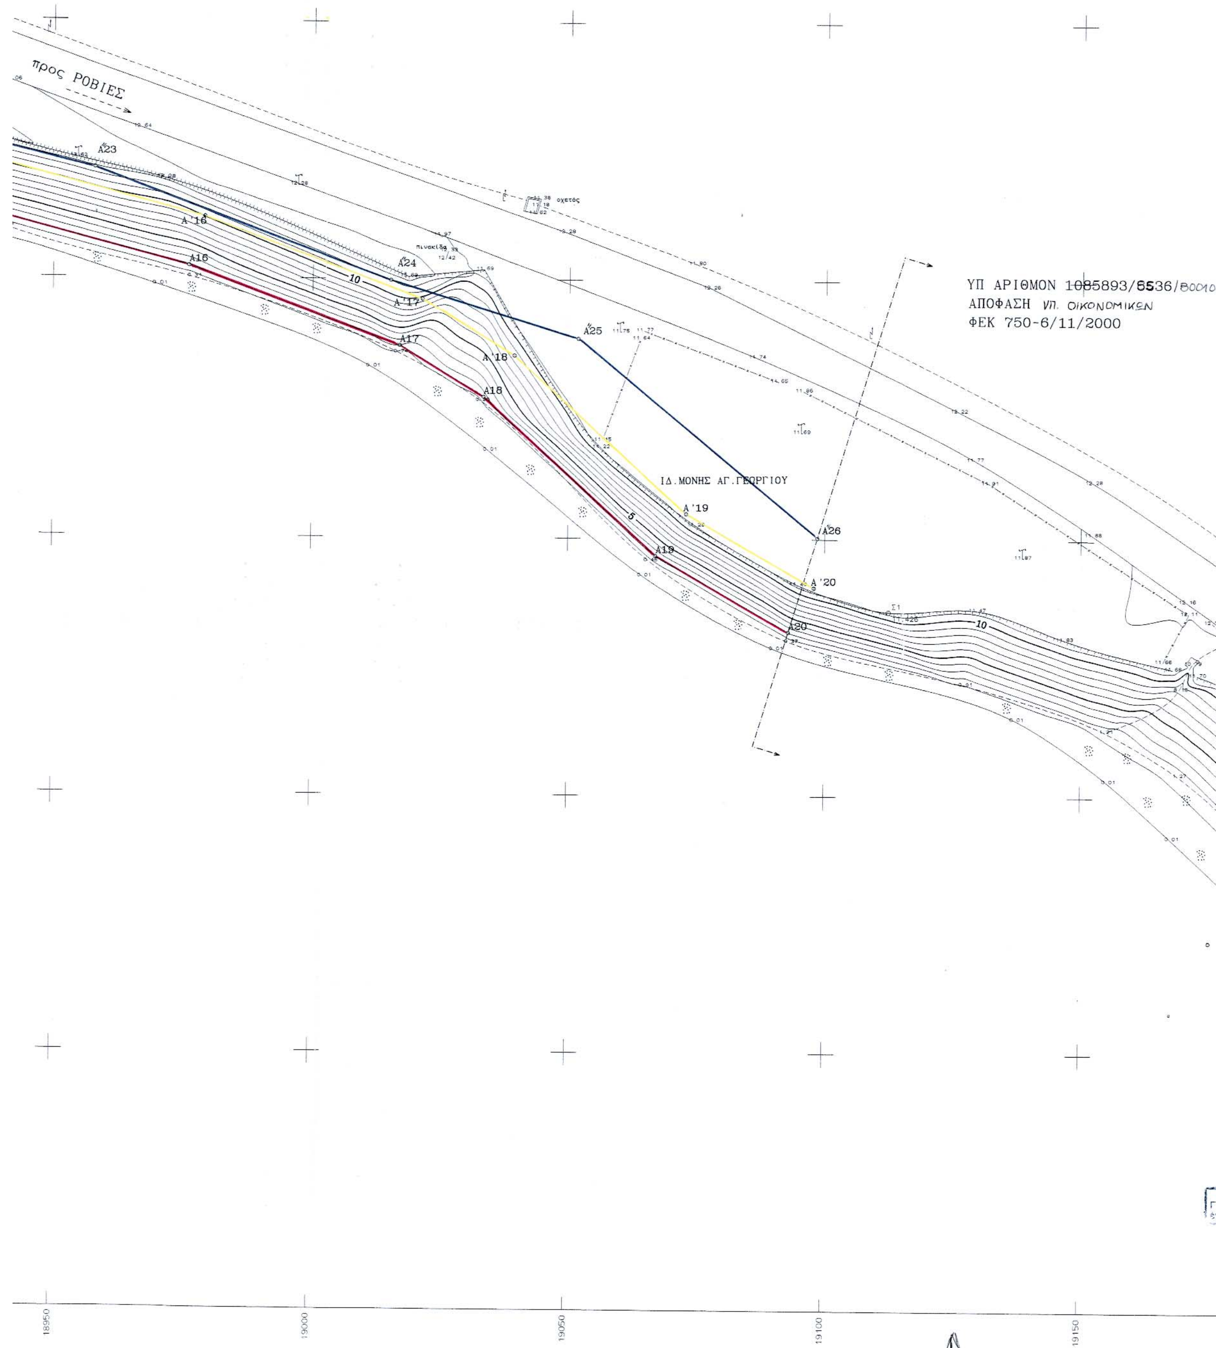


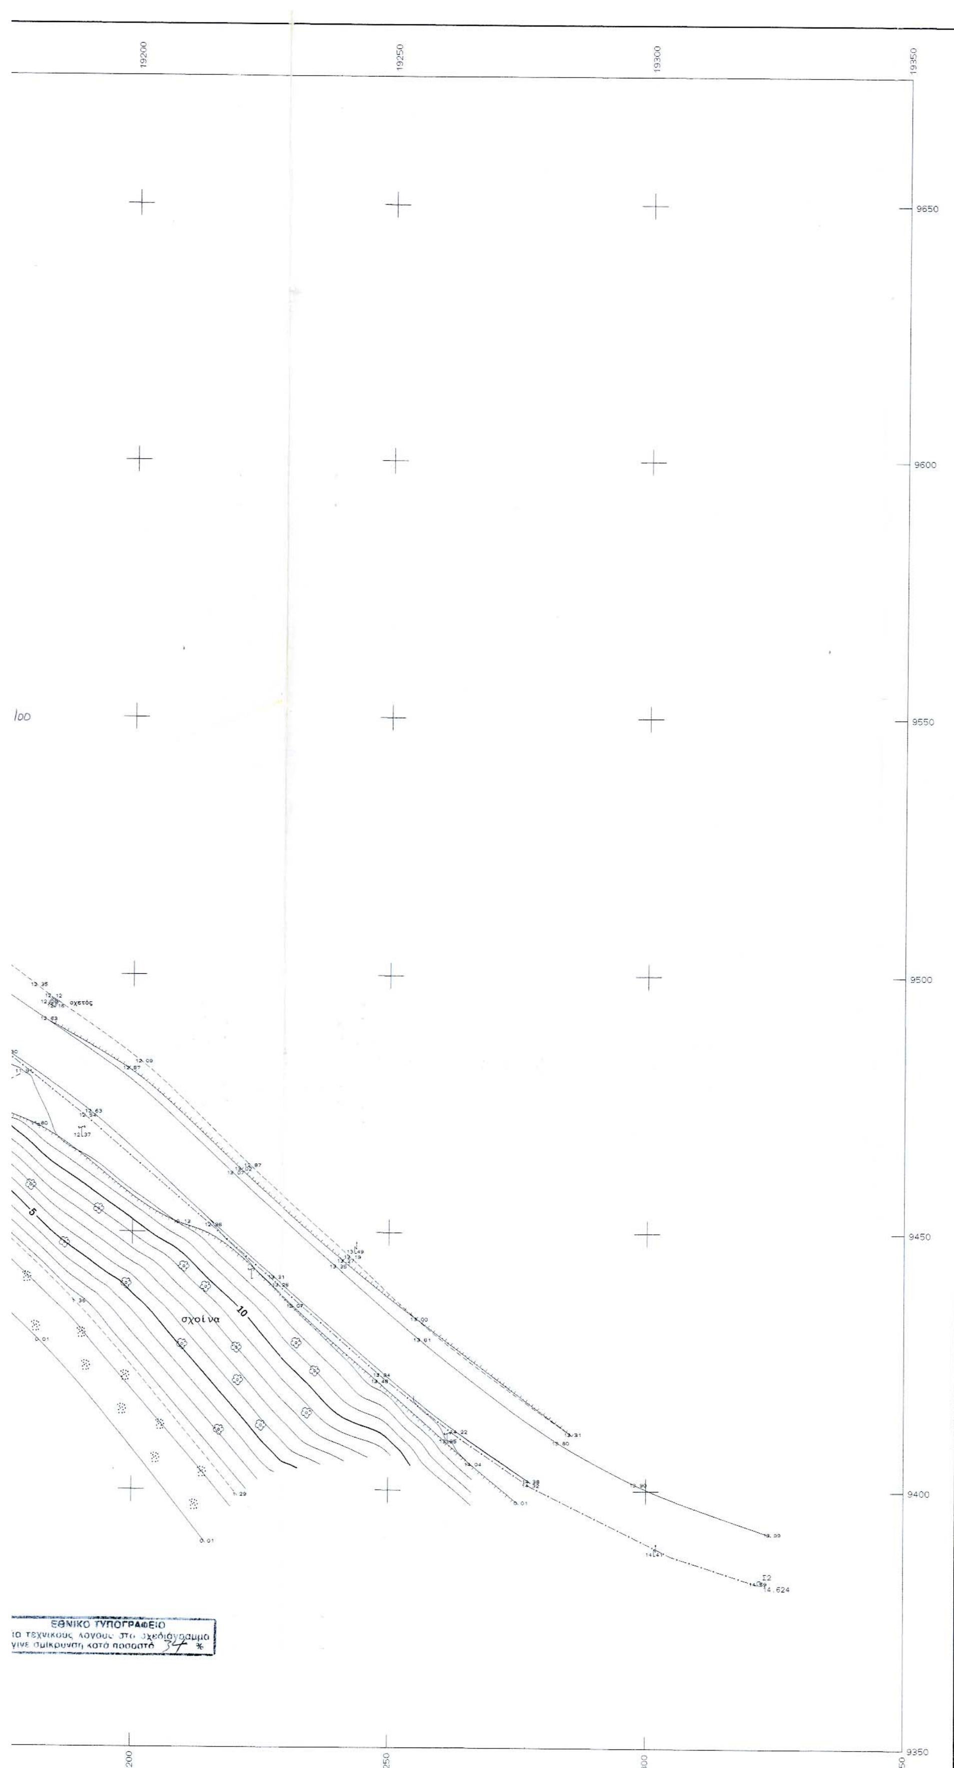


9600
9550
9500
9450
9400
9350
18400


18500
18550
18600
18650
18700
ΙΔ.ΟΙΚΟΝΟΜΟΥ
ΙΔ.ΤΡΙΑΝΤΑΦΥΛΛΟΥ ΙΩΑΝΝΗ
ΙΔ.ΣΤΕΡΓΙΟΥ ΙΩΑΝΝΗ
ελιές
ελιές
2/Π
βερ.
Σ8
20.022
Σ7
28.257
Σ11
14.913
Σ9
7.868
Σ5
0.712
20
15
10
10
5
A'1
A'2
A'3
A'4
A'5
A'6
A'7
A2
A3
A4
A5
A6
A7
παραλία βότσαλο


18750
18800
18850
18900
προς ΑΙΔΗΨΟ
άσφαλτος
όριο
σχοίνα
A'8
A'9
A'10
A'11
A'12
A'13
A'14
A'15
A8
A9
A10
A11
A12
A13
A14
A15
A21
A22
25
20
15
10
5


προς ΡΟΒΙΕΣ
A23
A'16
A16
A24
A'17
A17
A'18
A18
A25
A26
A'19
A19
A'20
A20
οχετος
ΙΔ.ΜΟΝΗΣ ΑΓ.ΓΕΩΡΓΙΟΥ
ΥΠ ΑΡΙΘΜΟΝ 1085893/5536/Β0010
ΑΠΟΦΑΣΗ ΥΠ. ΟΙΚΟΝΟΜΙΚΩΝ
ΦΕΚ 750-6/11/2000
18950
19000
19050
19100
19150


19200
19250
19300
19350
9650
9600
9550
9500
9450
9400
9350
100
οχετός
σχοίνα
5
10
Σ2
14.624
ΕΘΝΙΚΟ ΤΥΠΟΓΡΑΦΕΙΟ
ια τεχνικους λογους στο σχεδιάγραμμα
γινε σμίκρυνση κατά ποσοστό 34 %

ΠΙΝΑΚΑΣ ΣΥΝΤΕΤΑΓΜΕΝΩΝ ΧΡΗΣΙΜΟΠΟΙΗΘΕΝΤΩΝ ΤΡΙΓΩΝΟΜΕΤΡΙΚΩΝ ΣΗΜΕΙΩΝ ΤΗΣ ΓΕΩΓΡΑΦΙΚΗΣ ΥΠΗΡΕΣΙΑΣ ΣΤΡΑΤΟΥ .

DATUM : ΑΘΗΝΩΝ
ΕΛΛΕΙΨΟΕΙΔΕΣ : BESSEL
ΠΡΟΒΟΛΗ : HATT
ΣΥΝΤ.ΚΛΙΜΑΚΟΣ:
Φ.Χ. 1:50.000= ΙΣΤΙΑΙΑ
ΑΡΧΗ ΣΥΝΤΕΤΑΓΜΕΝΩΝ φ0=38.45 , λ0=-0.45

Α/Α ΤΡΙΓΩΝΟΜΕΤΡΙΚΟΥ ΚΩΔΙΚΟΣ	ΟΝΟΜΑΣΙΑ	ΣΥΝΤΕΤΑΓΜΕΝΕΣ X	Y	ΥΨΟΜΕΤΡΟ H	ΥΨΟΣ ΣΗΜ.	ΠΑΡΑΤΗΡΗΣΕΙΣ
1	ΥΔΡΑΓ.ΡΟΒΙΑΣ	22901.11	7648.45	134.15	1.10	ΒΑΘΡΟ
2	ΞΑΝΕΜΟΣ	23183.81	9478.74	437.93	1.10	ΒΑΘΡΟ
3	ΚΑΥΚΑΛΑ	20982.92	9926.91	439.57	1.10	ΒΑΘΡΟ

ΠΙΝΑΚΑΣ ΣΥΝΤΕΤΑΓΜΕΩΝ ΚΑΙ ΥΨΟΜΕΤΡΩΝ ΙΔΡΥΘΕΝΤΩΝ ΠΟΛΥΓΩΝΟΜΕΤΡΙΚΩΝ ΣΗΜΕΙΩΝ

Α/Α	ΣΥΝΤΕΤΑΓΜΕΝΕΣ X	ψ	ΥΨΟΜΕΤΡΟ H
Σ1	19112.426	9485.958	11.426
Σ2	19322.058	9382.440	14.624
Σ3	18794.703	9617.793	18.988
Σ4	18779.516	9641.407	19.478
Σ5	18505.453	9519.359	0.711
Σ6	18716.278	9623.684	27.811
Σ7	18676.936	9632.267	28.257
Σ8	18568.166	9617.503	20.072
Σ9	18544.596	9533.512	7.868
Σ10	18497.414	9547.494	7.555
Σ11	18516.866	9593.444	14.813
Σ12	20908.957	8867.192	10.817
Σ13	20413.082	8950.965	5.073
Σ14	20269.088	8945.183	7.744
Σ15	20193.687	9002.482	13.209
Σ16	20970.198	8852.467	12.916
Σ17	20471.336	8939.766	3.823
Σ18	20249.629	8951.135	8.072
Σ19	20172.543	9022.842	15.049

φ 38 50' 19.5"

λ 23 10' 58.5"

ΣΥΝΤΕΤΑΓΜΕΝΕΣ ΚΟΡΥΦΩΝ ΓΡΑΜΜΗΣ ΑΙΓΙΑΛΟΥ

Α/Α	X	Y
Α1	18470.200	9570.513
Α2	19175.200	9422.000
Α3	18511.098	9528.892
Α4	18552.662	9527.955
Α5	18572.235	9530.000
Α6	18613.294	9535.191
Α7	18676.626	9558.486
Α8	18718.280	9570.634
Α9	18745.593	9579.278
Α10	18764.523	9588.949
Α11	18780.253	9589.131
Α12	18803.652	9589.228
Α13	18851.483	9582.431
Α14	18900.169	9569.931
Α15	18918.869	9567.484
Α16	18975.757	9552.408
Α17	19016.951	9537.160
Α18	19033.399	9527.278
Α19	19067.080	9496.675
Α20	19092.991	9481.910

ΣΥΝΤΕΤΑΓΜΕΝΕΣ ΚΟΡΥΦΩΝ ΓΡ.ΠΑΡΑΛΙΑΣ

Α/Α	X	Y
Α'1	18478.283	9576.397
Α'2	18497.590	9549.889
Α'3	18514.223	9538.824
Α'4	18552.254	9537.967
Α'5	18571.088	9539.934
Α'6	18610.910	9544.969
Α'7	18673.496	9567.990
Α'8	18715.371	9580.202
Α'9	18741.783	9588.561
Α'10	18762.062	9598.922
Α'11	18780.175	9599.130
Α'12	18804.338	9599.230
Α 21	18830.872	9595.460
Α'13	18853.436	9592.254
Α'14	18902.069	9579.768
Α'15	18920.807	9577.315
Α'16	18978.780	9561.952
Α'17	19021.299	9546.214
Α'18	19039.394	9535.342
Α'19	19072.989	9504.817
Α'20	19097.942	9490.598

ΣΥΝΤΕΤΑΓΜΕΝΕΣ ΚΟΡΥΦΩΝ ΓΡ.ΠΑΛ.ΑΙΓΙΑΛΟΥ

Α/Α	X	Y
Α10	18764.523	9588.949
Α''21	18830.872	9595.460
Α''22	18896.893	9586.597
Α''23	18958.088	9571.255
Α''24	19015.183	9549.770
Α''25	19051.764	9538.657
Α''26	19098.562	9500.278

ΝΟΜΑΡΧΙΑ ΕΥΒΟΙΑΣ
Δ/ΝΣΗ ΤΕΧΝΙΚΩΝ ΥΠΗΡΕΣΙΩΝ

ΤΟΠΟΓΡΑΦΙΚΟ ΔΙΑΓΡΑΜΜΑ
ΚΑΘΟΡΙΣΜΟΥ ΟΡΙΩΝ ΑΙΓΙΑΛΟΥ - ΠΑΡΑΛΙΑΣ

ΠΕΡΙΟΧΗ ΑΜΠΟΥΡΙΑ ΟΡΜΟΣ ΚΑΜΙΝΙ
ΔΗΜΟΥ Λ.ΑΙΔΗΨΟΥ ΕΠΑΡ. ΙΣΤΙΑΙΑΣ
ΝΟΜΟΥ ΕΥΒΟΙΑΣ

ΕΝΔΙΑΦΕΡΟΜΕΝΟΣ
ΤΡΙΑΝΤΑΦΥΛΛΟΥ ΙΩΑΝΝΗΣ

ΑΝΑΔΟΧΟΣ ΜΕΛΕΤΗΤΗΣ	ΥΠΟΓΡΑΦΗ	Ο ΣΥΝΤΑΞΑΣ	ΗΜΕΡΟΜΗΝΙΑ ΣΥΝΤΑΞΑΣ	ΥΠΟΓΡΑΦΗ
ΔΙΑΚΟΣΤΑΥΡΙΑΝΟΣ ΣΤΑΥΡΟΣ	[υπογραφή]	ΔΙΑΚΟΣΤΑΥΡΙΑΝΟΣ ΣΤ.	3/06/2002	[υπογραφή]

(Σφραγίδα: ΔΙΑΚΟΣΤΑΥΡΙΑΝΟΣ ΑΝΑΣ. ΣΤΑΥΡΟΣ ΤΟΠΟΓΡΑΦΟΣ - ΜΗΧΑΝΙΚΟΣ Ε.Μ.Π. ΜΕΛΟΣ Τ.Ε.Ε. Αρ. Μητρώου 65317 ΠΑΤΡΩΝ 63 - 184 51 - ΝΙΚΑΙΑ ΤΗΛ.: 49 29 989 Α.Φ.Μ.:46816633 Δ.Ο.Υ. ΝΙΚΑΙΑΣ)

ΥΠΟΜΝΗΜΑ ΕΠΙΤΡΟΠΗΣ ΚΑΘΟΡΙΣΜΟΥ ΟΡΙΩΝ ΑΙΓΙΑΛΟΥ - ΠΑΡΑΛΙΑΣ

1. Το παρόν τοπογραφικό διάγραμμα συνοδεύει την από ...27/09/02.... Εκθεση επιτροπής καθορισμού των ορίων του αιγιαλού και παραλίας
2. Κόκκινη .Α1.... Α20. οριογραμμή αιγιαλού
   Κίτρινη .Α'1.... Α'20 οριογραμμή παραλίας
   Μπλε .. Α10, Α''21..., Α''26 οριογραμμη παλαιού αιγιαλου
3. Για τον καθορισμό των οριογραμμών δεν ελήφθησαν υπόψη κτίσματα.
4. Οι κορυφές των οριογραμμών εξασφαλίζονται με συντεταγμένες του κρατικού τριγωνομετρικού δικτύου
5. Καθορίζεται ζώνη παραλίας πλάτους .10... μέτρων για να εξυπηρετηθούν οι σκοποί της παρ.2 του άρθρου 1 και της παρ.3 του άρθρου 2 του Ν.2971/01
6. Η επιτροπή διεπίστωσε ότι υφίσταται παλαιός αιγιαλός.

Η ΕΠΙΤΡΟΠΗ

1. ΑΘΗΝΑ ΜΠΟΥΡΙΚΑ ΤΟΠ/ΦΟΣ ΜΗΧ/ΚΟΣ ΠΕ/Α
2. ΔΗΜΗΤΡΗΣ ΠΡΟΚΑΚΗΣ ΤΟΠ/ΦΟΣ ΜΗΧ/ΚΟΣ ΠΕ/Δ
3. ΧΡΥΟΝΕΡΙΤΗΣ ΔΗΜ. ΠΛΩΤΑΡΧΗΣ Λ.Σ
4. Χ. Σιαγιντζος ΤΟΠ. ΜΗΧ ΠΕ/Α'
5. ----------

ΕΛΕΓΧΟΣ	Επιβλέπων	ημερομηνία / υπογραφή
	Τμ. Μελετών	ημερομηνία / υπογραφή
ΘΕΩΡΗΣΗ	Δ/ΤΗΣ Τ.Υ.	ημερομηνία / υπογραφή

ΔΙΑΝΟΜΗ ΠΙΝΑΚΙΔΩΝ

ΕΛΕΓΧΘΗΚΕ
ΧΑΛΚΙΔΑ 10/07/02
Ο Μηχανικός
Τ.Υ.
ΕΛ. ΚΑΣΙΜΑΤΗΣ
Τοπ. Μηχ.

ΘΕΩΡΗΘΗΚΕ
ΧΑΛΚΙΔΑ 15/07/02
Η ΠΡΟΪΣΤ/ΝΗ ΤΥΔΚ Ν. ΕΥΒΟΙΑΣ
Τ.Υ.
ΑΝΤ. ΜΠΕΝΟΥ
Πολ. Μηχ.

ΤΡΙΓΩΝΟΜΕΤΡΙΚΗ ΕΞΑΡΤΗΣΗ: ΚΡΑΤΙΚΟ ΔΙΚΤΥΟ
ΥΨΟΜΕΤΡΙΚΗ ΑΦΕΤΗΡΙΑ : Μ.Σ.Θ.
ΜΕΘΟΔΟΣ ΑΠΟΤΥΠΩΣΗΣ : ΤΑΧΥΜΕΤΡΙΚΗ ΑΠΟΤΥΠΩΣΗ
ΧΡΟΝΟΛΟΓΙΑ ΑΠΟΤΥΠΩΣΗΣ : ΑΠΡΙΛΙΟΣ 2002

ΚΛΙΜΑΚΑ 1:500		ΑΡ. ΣΧΕΔΙΟΥ
ΙΣΟΔΙΑΣΤΑΣΗ 1.00		